I/45 NOVÉ HEŘMINOVY - ZÁTOR, I. ETAPA
SITUAČNÍ VÝKRES ŠIRŠÍCH VZTAHŮ
M 1:5000

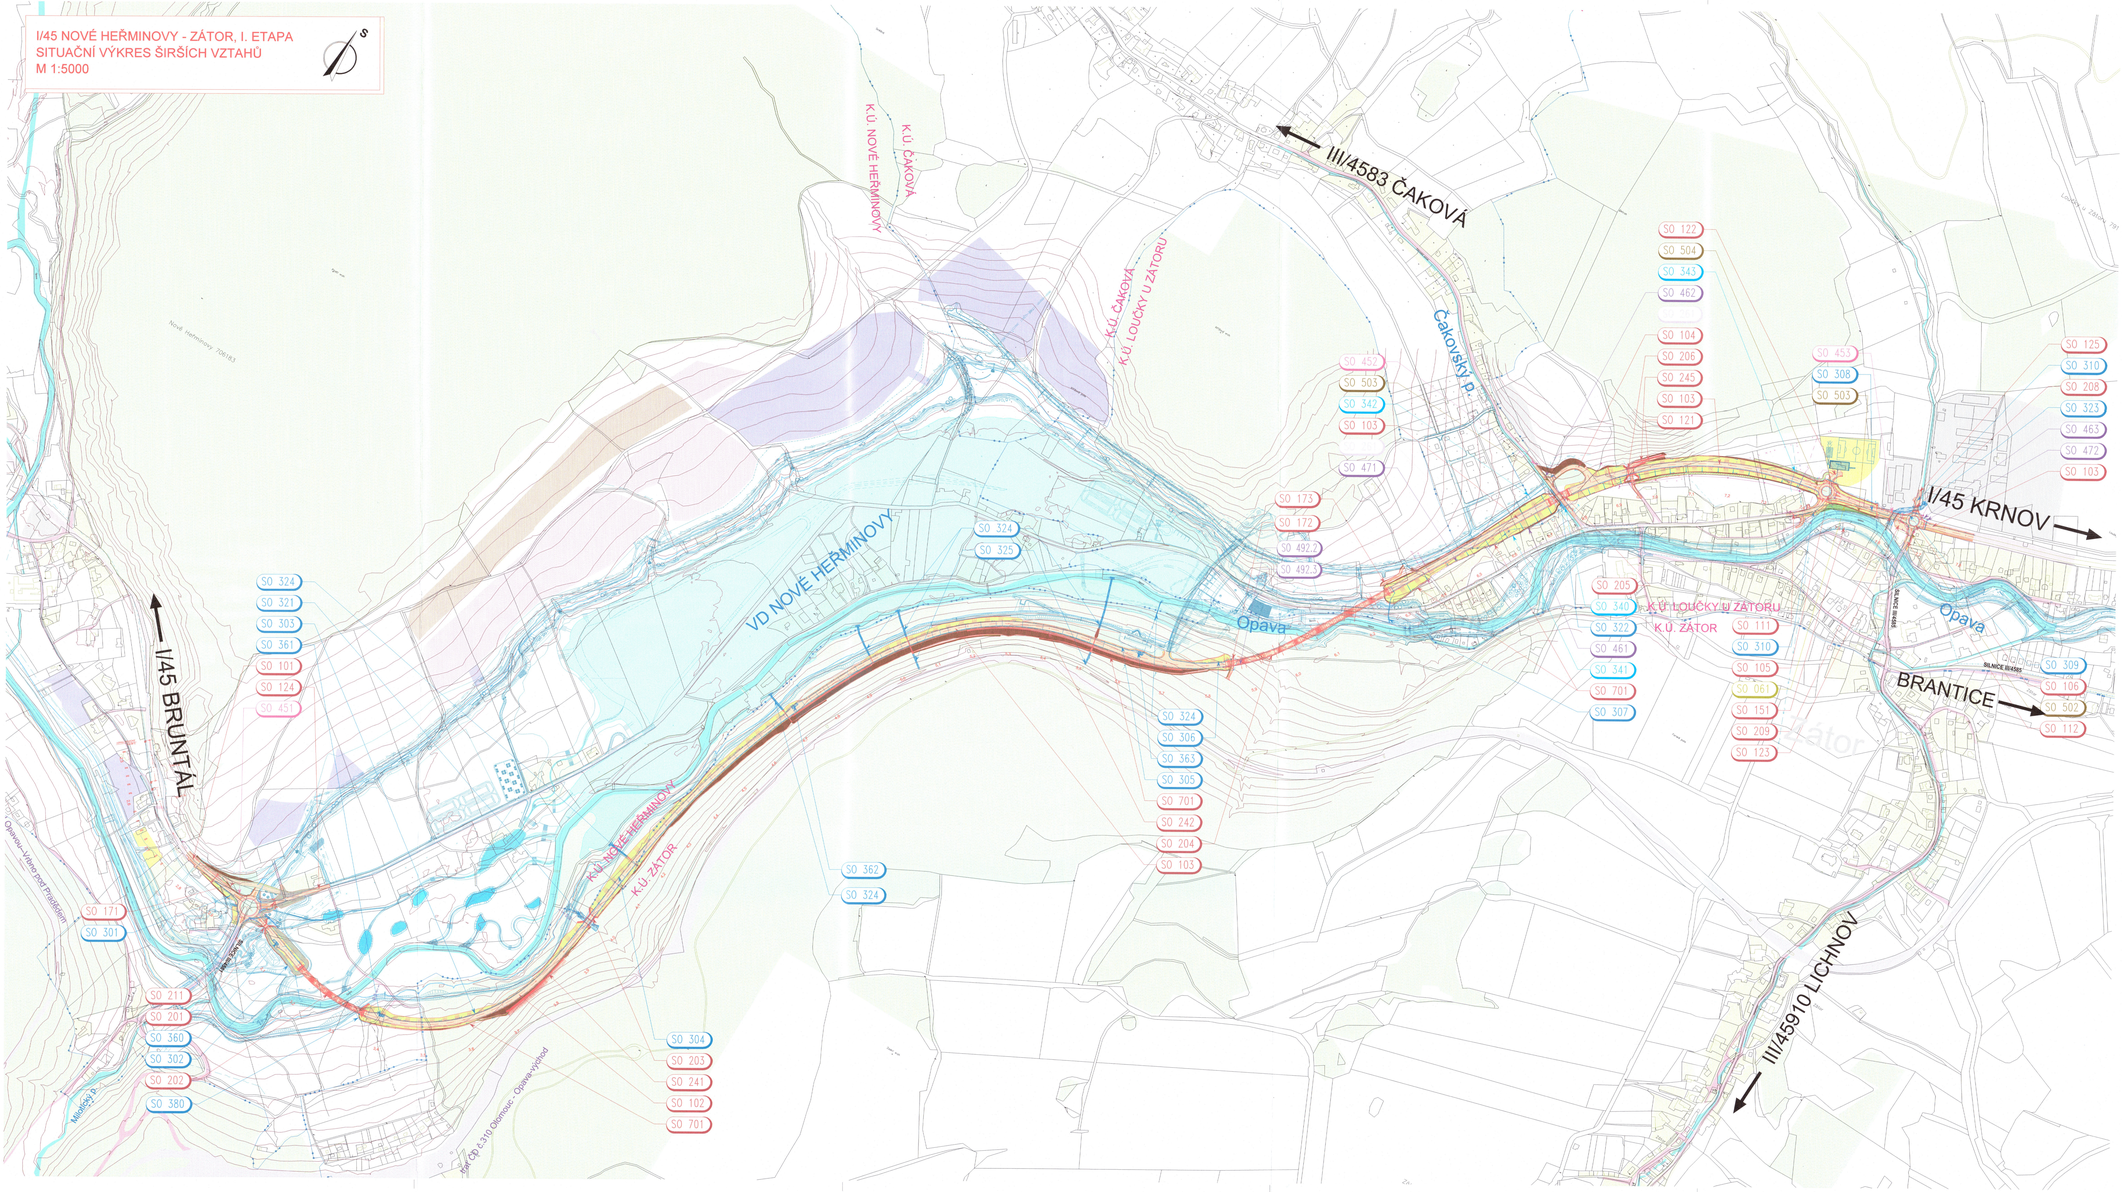

SEZNAM STAVEBNÍCH OBJEKTŮ

SO 001	Příprava území
SO 061	Rekultivace stávající silnice I/45 v km 7,500
SO 101	Silnice I/45 - úsek Nové Heřminovy
SO 102	Silnice I/45 - provizorní napojení I. etapy
SO 103	Silnice I/45 - úsek Nové Heřminovy - Zátor
SO 104	Silnice I/45 - křižovatka Čaková
SO 105	Okružní křižovatka Loučky
SO 106	Okružní křižovatka Zátor
SO 111	Napojení stáv. silnice I/45 na okružní křižovatku Loučky
SO 112	Napojení silnice III/4585 na okružní křižovatku Zátor
SO 121	Přeložka polní cesty v km 6,951
SO 122	Napojení sportovního areálu
SO 123	Úprava parkoviště v Zátoru
SO 124	Komunikace do zářezu
SO 125	Úprava obslužné komunikace v km 7,065
SO 151	Pěší a cyklistické propojení Zátoru a místní části Loučky
SO 171	Provizorní přeložka silnice I/45 v Nových Heřminovech
SO 172	Přístupová komunikace I
SO 173	Přístupová komunikace II
SO 201	Most přes potok a cyklostezku v km 3,021
SO 202	Most přes řeku Opavu a pravobřežní lesní cestu v km 3,281
SO 203	Most přes vodoteč v km 4,000
SO 204	Estakáda přes údolí řeky Opavy v km 6,194
SO 205	Most přes Čakovský potok a silnici III/4583 v km 6,706
SO 206	Most přes polní cestu v Zátoru v km 6,951
SO 208	Most přes LB přítok řeky Opavy na obslužné komunikaci v Zátoru
SO 209	Most přes LB přítok řeky Opavy na sil. I/45 v Zátoru v km 7,017 ŘSD ČR
SO 211	Most pod komunikací do zářezu
SO 241	Záruční zeď vpravo v km 3,700 - 3,897
SO 242	Záruční zeď vpravo v km 4,710 - 5,742
SO 245	Záruční zeď vpravo u přeložky polní cesty v km 6,951
SO 251	Protihluková opatření
SO 301	Kanalizace okružní křižovatka Nové Heřminovy
SO 302	Kanalizace km 3,030 - 3,157
SO 303	Kanalizace km 3,300 - 3,980
SO 304	Kanalizace km 4,010 - 5,084
SO 305	Kanalizace km 5,139 - 5,670
SO 306	Kanalizace km 5,759 - 6,002
SO 307	Kanalizace km 6,300
SO 308	Kanalizace km 7,450 - 7,608
SO 309	Kanalizace okružní křižovatka Zátor
SO 310	Kanalizace na silnici Zátor - Loučky a obslužné kom.
SO 321	Úprava potoka v km 4,000
SO 322	Úprava Čakovského potoka
SO 323	Úprava bezejm. vodoteče v km 7,650
SO 324	Provizorní odpady před stavbou nádrže
SO 325	Skluzy od železnice
SO 340	Vodovodní přípojky dotčené stavbou
SO 341	Přeložka vodovodu - řad X km 6,670 - 6,750
SO 342	Přeložka vodovodu - řad Y km 6,710
SO 343	Přeložka vodovodu - řad U km 7,350 - 7,700
SO 360	DUN v km 3,070
SO 361	DUN v km 3,390
SO 362	DUN v km 4,730
SO 363	DUN v km 5,630
SO 380	Úprava melioraci
SO 451	Osvětlení okružní křižovatky Nové Heřminovy
SO 452	Přeložka veřejného osvětlení Zátor
SO 453	Veřejné osvětlení Zátoří
SO 461	Přeložka sítě elektronických komunikací metalických kabelů CETIN v km 6,581 - 6,957
SO 462	Přeložka sítě elektronických komunikací metalických kabelů CETIN v km 6,791
SO 463	Přeložka sítě elektronických komunikací metalických kabelů CETIN v km 7,373 - 7,697
SO 471	Přeložka sítě elektronických komunikací optických kabelů CETIN v km 6,154 - 6,957
SO 472	Přeložka sítě elektronických komunikací optických kabelů CETIN v km 7,373 - 7,697
SO 492.2	Meteostanice
SO 492.3	Automatický sčítač dopravy
SO 501	Přeložka STL plynovodu v km 7,470 - 7,630
SO 502	Přeložka STL plynovodu v km 7,665
SO 503	Přeložka STL plynovodu v km 7
SO 504	Ochrana STL plynovodu v km 7,400
SO 701	Oplocení
SO 801	Vegetační úpravy
SO 901	Provizorní komunikace pro pěší
SO 902	Provizorní komunikace, UNEXO spol. s.r.o.
SO 903	Provizorní komunikace, SÁ Zátor

LEGENDA PLOCH

- ASFALTOVÁ VOZOVKA
- BETONOVÁ VOZOVKA
- POLNÍ CESTY
- HOSPODÁŘSKÝ SJEZD
- DÉLKI OSTŘOVKY
- CHODNÍK – ZÁMKOVÁ DLAŽBA
- NÁSYP
- VÝKOP
- REKULTIVACE
- OPEVNĚNÍ ŠVAHU KAMENITOU ROVNANINOU
- OPEVNĚNÍ ŠVAHU GEOBUNKAMI

LEGENDA GTP PROZKOUMANOST

- J130-2 GEOLOGICKÉ VRTY 2016
- J27 GEOLOGICKÉ VRTY ARCHIV

LEGENDA HRANICE ČAR

- HRANICE K.Ú.
- HRANICE PARCEL
- VNITŘNÍ HRANICE PARCEL
- 351/3 PARCELNÍ ČÍSLO
- TRVALÝ ZÁBOR
- DOČASNÝ ZÁBOR DO 1 ROKU
- DOČASNÝ ZÁBOR NAD 1 ROK
- HRANICE STAVEBNÍCH OBJEKTŮ
- SOUVISLÁ(C) STAVBY
- OCHRANNÉ PÁSMO SILNICE I. TŘ.
- OCHRANNÉ PÁSMO ŽELEZNICE

LEGENDA HLADINY VODNÍ NÁDRŽE

- HLAVNÍ ZÁSOBNÍ PROSTOR 352,40 m n.m.
- TRANSFORMOVANÁ TISÍCILETÁ POVODEŇ 353,25 m n.m.

C.1

STAVBA

I/45 Nové Heřminovy - Zátor, I. etapa.

DOKUMENTACE PRO VYDÁNÍ STAVEBNÍHO POVOLENÍ

(SPROP/INISPROFOND: 581 151 0011

OBJEDNATEL DSP

ŘEDITELSTVÍ SILNIC A DÁLNIC s. p.

NA PANKRÁCI 546/56, 145 05 PRAHA 4

Stavbu zajišťuje:
Správa Ostrava
Mojmírovců 5, 709 81 Ostrava

ŘEDITELSTVÍ SILNIC A DÁLNIC

ZHOTOVITEL DSP

Morava – RD malé zakázky BIM 2021

HLAVNÍ INŽENÝR PROJEKTU: Ing. Hubert Rehulka
HLAVNÍ INŽENÝR PROJEKTU - SILNICE: Ing. Kateřina Šopková
HLAVNÍ INŽENÝR PROJEKTU - MOSTY: Ing. Pavel Slivka

ČÍS. ZAKÁZKY	5/22 074

VEDOUCÍ PROJEKTANT	ING. KOLÍSEK RADOMÍR	
VYPRACOVAL	ING. KOLÍSEK RADOMÍR	
KONTROLOVAL	ING. JAROŠ PAVEL	

SHB
projekce dopravních staveb
IČO: 46342 Operačním
DIČ: Brno, Hybrid 12/ 53 Ostravice

KRAJ: MORAVSKOSLEZSKÝ	K.Ú.: NOVÉ HEŘMINOVY, LOUČKY U ZÁTORU, ČAKOVÁ, ZÁTOR

NÁZEV STAVBY:

I/45 Nové Heřminovy - Zátor, I. etapa

C. Situační výkresy

NÁZEV PŘÍLOHY:

SITUAČNÍ VÝKRES ŠIRŠÍCH VZTAHŮ

DATUM	10/2023
FORMÁT	12x/A4
MĚŘÍTKO	1:5000
ÚČEL	DSP
Č. ZAKÁZKY	5/22 074
ARCHIVNÍ Č.	
ČÍS. SOUPRAVY	
ČÍS. VÝKRESU	C.01