I/45 NOVÉ HEŘMINOVY - ZÁTOR, I. ETAPA
KOORDINAČNÍ SITUAČNÍ VÝKRES - SEKCE 5
M 1:1000

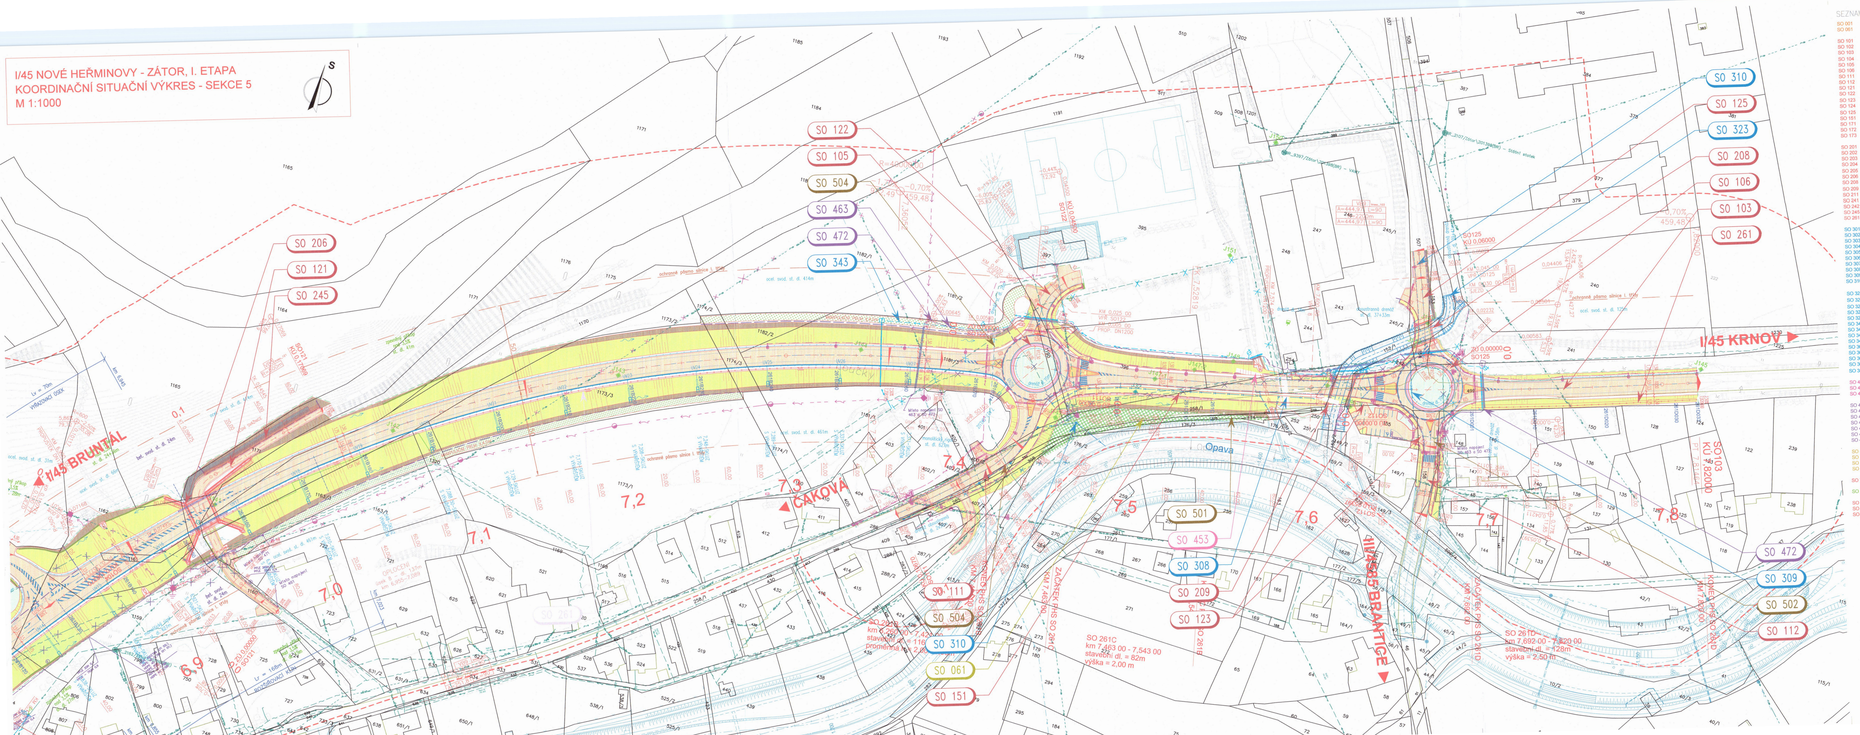

SEZNAM STAVEBNÍCH OBJEKTŮ

SO 001 Přípravné úseky
SO 081 Rekultivace ostatních ploch

SO 101 Silnice I/45 - úsek Nové Heřminovy
SO 102 Silnice I/45 - provizorní napojení I. etapy
SO 103 Silnice I/45 - úsek Nové Heřminovy - Zátor
SO 104 Silnice I/45 - MÚ Vodička Čuhnová
SO 105 Úprava křižovatek Zátor
SO 106 Okružní křižovatka Zátor
SO 111 Napojení stáv. silnice I/45 na okružní křižovatku Loučky
SO 112 Napojení silnice III/45815 na okružní křižovatku Zátor
SO 121 Přeložka polní cesty v km 5,993
SO 122 Napojení sportovního areálu
SO 123 Úprava parkoviště v Zátoru
SO 124 Parkoviště u hřbitova
SO 125 Úprava obslužné komunikace v km 7,665
SO 171 Pěší a cyklistické propojení Zátoru a místní část Loučky
SO 111 Provizorní přeložka silnice I/45 v Nových Heřminovech
SO 172 Přeložená komunikace I
SO 173 Přeložená komunikace II

SO 201 Most přes silniční a cyklistickou v km 3,021
SO 202 Most přes řeku Opavu a provizorních ramí cesty v km 3,281
SO 203 Most přes vodičkí v km 4,000
SO 204 Estakáda přes silniční řeku Opavu v km 6,194
SO 205 Most přes Čakovický potok a cestu III/45815 v km 6,788
SO 206 Most přes Čakovický potok v km 6,951
SO 207 Most přes LB přítok řeky Opavy na obslužné komunikaci v Zátoru
SO 208 Most přes LB přítok řeky Opavy na st. I/45 v Zátoru v km 7,617 ŘSD ČR
SO 211 Most pod komunikací do zátoryí
SO 241 Záruční zeď vpravo v km 3,700 - 3,897
SO 242 Záruční zeď vpravo v km 4,710 - 5,142
SO 245 Záruční zeď vpravo v přeložce polní cesty v km 5,951
SO 261 Protihluková opatření

SO 301 Kanalizace okružní křižovatky Nové Heřminovy
SO 302 Kanalizace km 3,030 - 3,157
SO 303 Kanalizace km 3,300 - 3,980
SO 304 Kanalizace km 4,000 - 5,138
SO 305 Kanalizace km 5,138 - 5,670
SO 306 Kanalizace km 5,759 - 6,008
SO 307 Kanalizace km 6,300
SO 308 Kanalizace km 7,402 - 7,906
SO 309 Kanalizace na obslužné Zátor - Loučky
SO 310 Kanalizace na silnici Zátor - Loučky a obslužné kom.

SO 321 Úprava potoka v km 4,000
SO 322 Úprava Čakovického potoka
SO 323 Úprava bezejm. vodoteče v km 7,650
SO 324 Provizorní odpadly před stavbou nádrže
SO 325 Sklady zemin
SO 340 Vodovodní přípojky pro dočasné stavbu
SO 341 Přeložka vodovodu - řad X km 6,670 - 6,750
SO 342 Přeložka vodovodu - řad Y km 6,716
SO 343 Přeložka vodovodu - řad U km 7,350 - 7,700
SO 360 OLN v km 3,070
SO 361 OLN v km 3,390
SO 362 OLN v km 3,924
SO 363 OLN v km 6,630
SO 380 Úprava meliorací

SO 451 Ovoltéení okružní křižovatky Nové Heřminovy
SO 452 Přeložka veřejného osvětlení Zátor
SO 453 Veřejné osvětlení Zátoru

SO 461 Přeložka sítě elektronických komunikací metalických kabelů CETIN v km 6,581 - 6,957
SO 462 Přeložka sítě elektronických komunikací metalických kabelů CETIN v km 6,781
SO 463 Přeložka sítě elektronických komunikací metalických kabelů CETIN v km 7,373 - 7,697
SO 471 Přeložka sítě elektronických komunikací optických kabelů CETIN v km 6,154 - 6,957
SO 472 Přeložka sítě elektronických komunikací optických kabelů CETIN v km 7,373 - 7,697
SO 472.2 Mikrosítě
SO 472.3 Automatický sčítač dopravy

SO 501 Přeložka STL plynovodu v km 7,470 - 7,530
SO 502 Přeložka STL plynovodu v km 7,665
SO 503 Přeložka STL plynovodu v MK
SO 504 Ochrana STL plynovodu v km 7,400

SO 701 Oplocení

SO 801 Vegetační úpravy

SO 901 Provizorní komunikace pro pěší
SO 902 Provizorní komunikace, LINEKO spol. s.r.o.
SO 903 Provizorní komunikace, SA Zátor

LEGENDA STAVAJÍCÍCH INŽENÝRSKÝCH SÍTÍ

- EL. VEDENÍ VN NADZEMNÍ
- EL. VEDENÍ NN PODZEMNÍ
- EL. VEDENÍ VN PODZEMNÍ
- EL. VEDENÍ NN NADZEMNÍ
- KABELY VEŘEJNÉHO OSVĚTLENÍ
- SDĚLOVACÍ KABELY PODZEMNÍ
- SDĚLOVACÍ KABELY NADZEMNÍ
- KANALIZACE
- VODOVOD
- ROZVODY PLYNU STL
- ROZVODY PLYNU VTL

LEGENDA NOVÝCH INŽENÝRSKÝCH SÍTÍ

- EL. VEDENÍ NN
- EL. VEDENÍ VN
- EL. VEDENÍ VVN
- KABELY VEŘEJNÉHO OSVĚTLENÍ
- SDĚLOVACÍ KABELY
- SDĚLOVACÍ OPTICKÉ KABELY
- KANALIZACE
- VODOVOD
- ROZVODY PLYNU STL

LEGENDA ČAR

- STAV / ZAMĚŘENÍ
- NOVÉ NÁVRH
- NOVÉ NÁVRH – MOSTNÍ K.-CE
- SVODIDLO OCELOVÉ
- SVODIDLO BETONOVÉ
- PROTIHLUKOVÁ STĚNA
- ZVNĚJŠÍ TĚLESO – SVAHOVÁNÍ
- PRVKY ODVODNĚNÍ
- DŘEVNÍK
- OPLOCENÍ
- ZPEVNĚNÝ PŘÍKOP
- VODOROVNÉ DOPRAVNÍ ZNAČENÍ

LEGENDA HRANICE ČAR

- HRANICE K.Ú.
- HRANICE PARCEL
- VNITŘNÍ HRANICE PARCEL
- 351/5 HANDICAP ČÍSLO
- TRVALÝ ZÁBOR
- DOČASNÝ ZÁBOR DO 1 ROKU
- DOČASNÝ ZÁBOR NAD 1 ROK
- HRANICE STAVEBNÍCH OBJEKTŮ
- SILVARYLLIC STAVBY
- OCHRANNÉ PÁSMO SILNICE I. TŘ.
- OCHRANNÉ PÁSMO ŽELEZNIC

LEGENDA HLADINY VODNÍ NÁDRŽE

- HLADINA ZÁSOBNÍ PŘEDSTIH 350,45 m n.m.
- TRANSGRESNÍ HLADINA TOSOLITA PŘEDSTIH 353,25 m n.m.

LEGENDA VYUŽITÍ

- ASFALTOVÁ VOZOVKA
- BETONOVÁ VOZOVKA
- POLNÍ CESTY
- HOSPODÁŘSKÝ SJEZD
- DÉLEŽ OSTRÁVKY
- CHODNÍK – ZÁMKOVÁ DLAŽBA
- NÁSYP
- VÝKOP
- REKULTIVACE
- OPTIMÁLNÍ ŠÍŘKU KAMENNÉ VÝROBNÍNINDU
- OPTIMÁLNÍ ŠÍŘKU DEGRADAŽNÍ

LEGENDA GTP PROZKOUMANOST

- J130-2 GEOLOGICKÉ VRTY 2016
- J27 GEOLOGICKÉ VRTY ARCHIV

KLAD SEKCE

SEKCE 1 SEKCE 2 SEKCE 3 SEKCE 4 SEKCE 5

C.3

STAVBA
I/45 Nové Heřminovy - Zátor, I. etapa.
DOKUMENTACE PRO VYDÁNÍ STAVEBNÍHO POVOLENÍ
(SPROFIN/SPROFIND: 581 191 0011

OBJEDNATEL DSP
ŘEDITELSTVÍ SILNIC A DÁLNIC s. p.
NA PANKRÁCI 546/56, 145 05 PRAHA 4
Stavbu zajišťuje:
Správa Ostrava
Mojmírovců 5, 709 81 Ostrava

ZHOTOVITEL DSP
Morava – RD malé zakázky BIM 2021
HLAVNÍ INŽENÝR PROJEKTU: Ing. Hubert Řehulka
HLAVNÍ INŽENÝR PROJEKTU - SILNICE: Ing. Kateřina Šplíková
HLAVNÍ INŽENÝR PROJEKTU - MOSTY: Ing. Pavel Sileka

ČÍS. ZAKÁZKY 522 074

VEDOUCÍ PROJEKTANT	ING. KOLTER RADOMIR	
VYPRACOVAL	ING. KOLTER RADOMIR	
KONTROLOVAL	ING. JAROŠ PAVEL	

SHB
SYSTÉMY DOPRAVNÍCH ZNAČEK
SHB, akciová společnost
Ostravská 267/29, 739 21 Paskov

DATUM	10/2023
FORMÁT	16xA4
MĚŘÍTKO	1:1000
ÚČEL	DSP
Č. ZAKÁZKY	522 074
ARCHIVNÍ Č.	

KRAJ: MORAVSKOSLEZSKÝ | K.Ú.: NOVÉ HEŘMINOVY, LOUČKY U ZÁTORU, ČAKOVÁ, ZÁTOR

NÁZEV STAVBY:
I/45 Nové Heřminovy - Zátor, I. etapa
C. Situační výkresy

NÁZEV PŘÍLOHY:
KOORDINAČNÍ SITUAČNÍ VÝKRES - SEKCE 5

ČÍS. SOUBORU: 01 | ČÍS. VÝKRESU: C.3.5