

# ÚZEMNÍ PLÁN ZÁTOR

ZMĚNA Č. 4

NÁVRH PRO OPAKOVANÉ VEŘEJNÉ PROJEDNÁNÍ

## 8. VÝKRES PŘEDPOKLÁDANÝCH ZÁBORŮ PŮDNÍHO FONDU

1 : 5 000

### LEGENDA NAVRŽENÝCH ZMĚN


NÁVRH




HRANICE ZASTAVĚNÉHO ÚZEMÍ K 1. 11. 2023



HRANICE ZASTAVITELNÝCH PLOCH S OZNAČENÍM

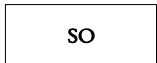

PLOCHY SMÍŠENÉ OBYTNÉ

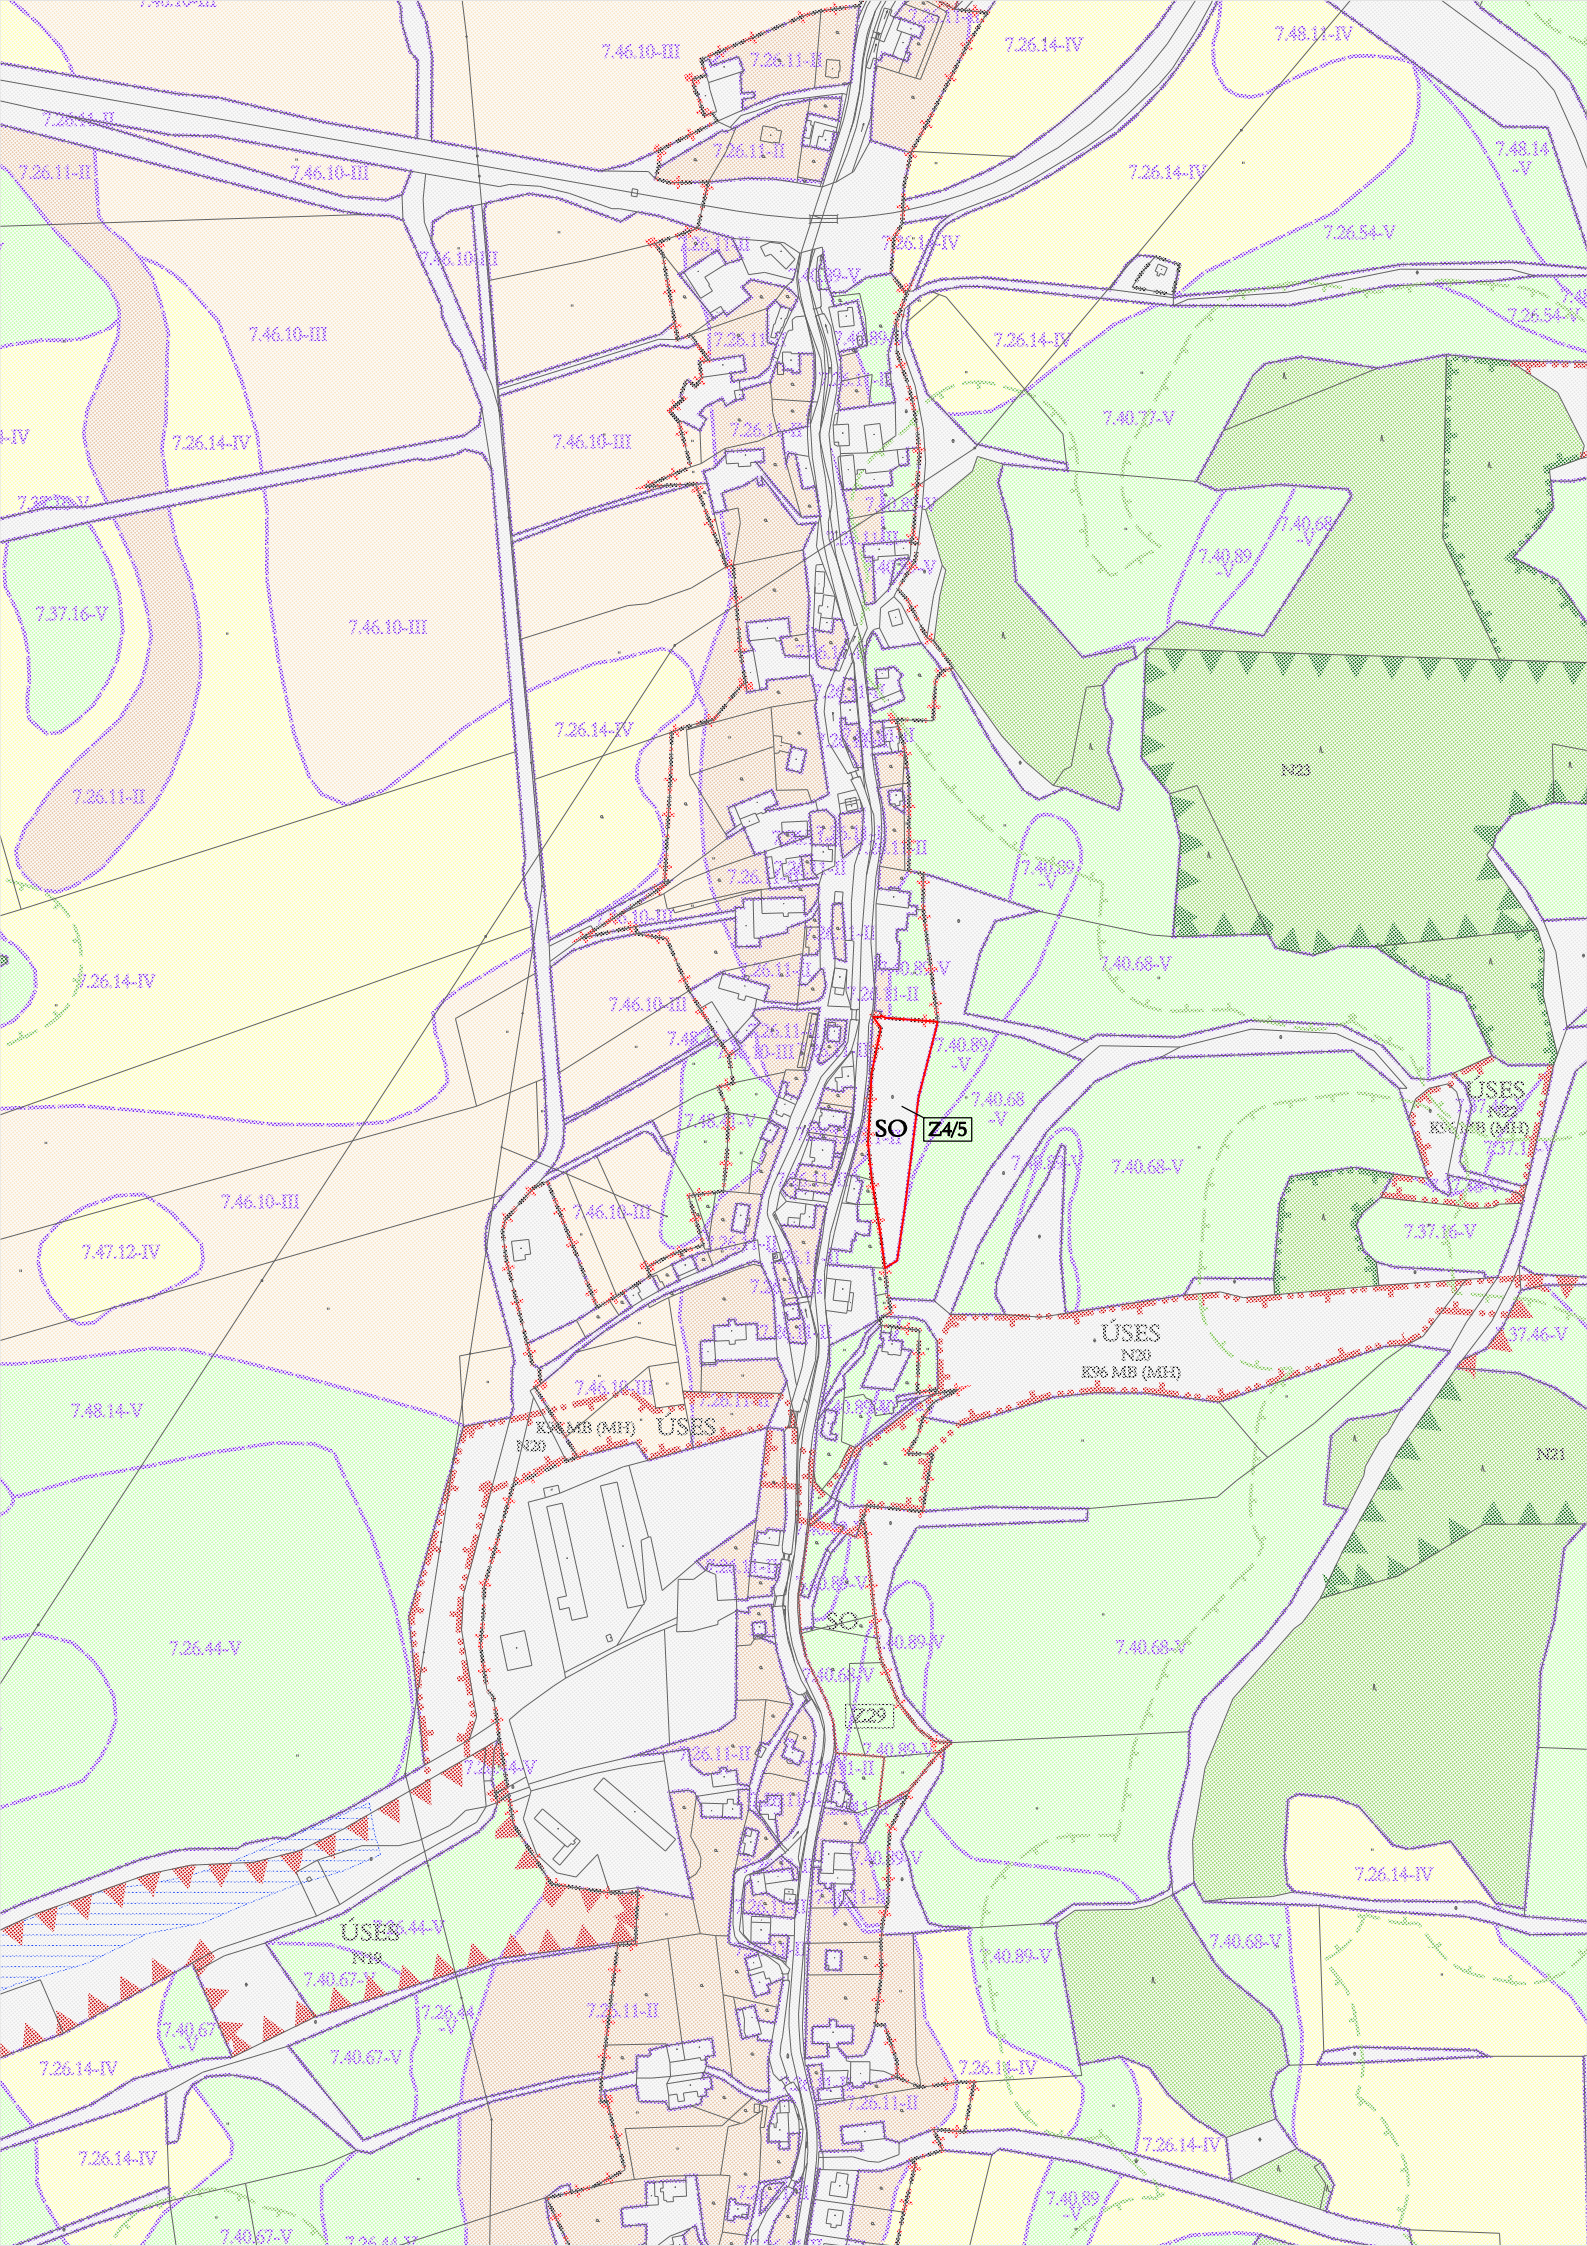

SO Z4/5

USES  
N21  
K96 MB (M18)

USES  
K96 MB (M18)

USES  
K96 MB (M18)

USES  
K96 MB (M18)

USES  
K96 MB (M18)

229

7.40.67-V 7.26.14-IV 7.40.67-V 7.26.14-IV 7.40.67-V 7.26.14-IV