



I/45 NOVÉ HEŘMINOVY - ZÁTOR, I. ETAPA
KOORDINAČNÍ SITUAČNÍ VÝKRES - SEKCE 4
M 1:1000

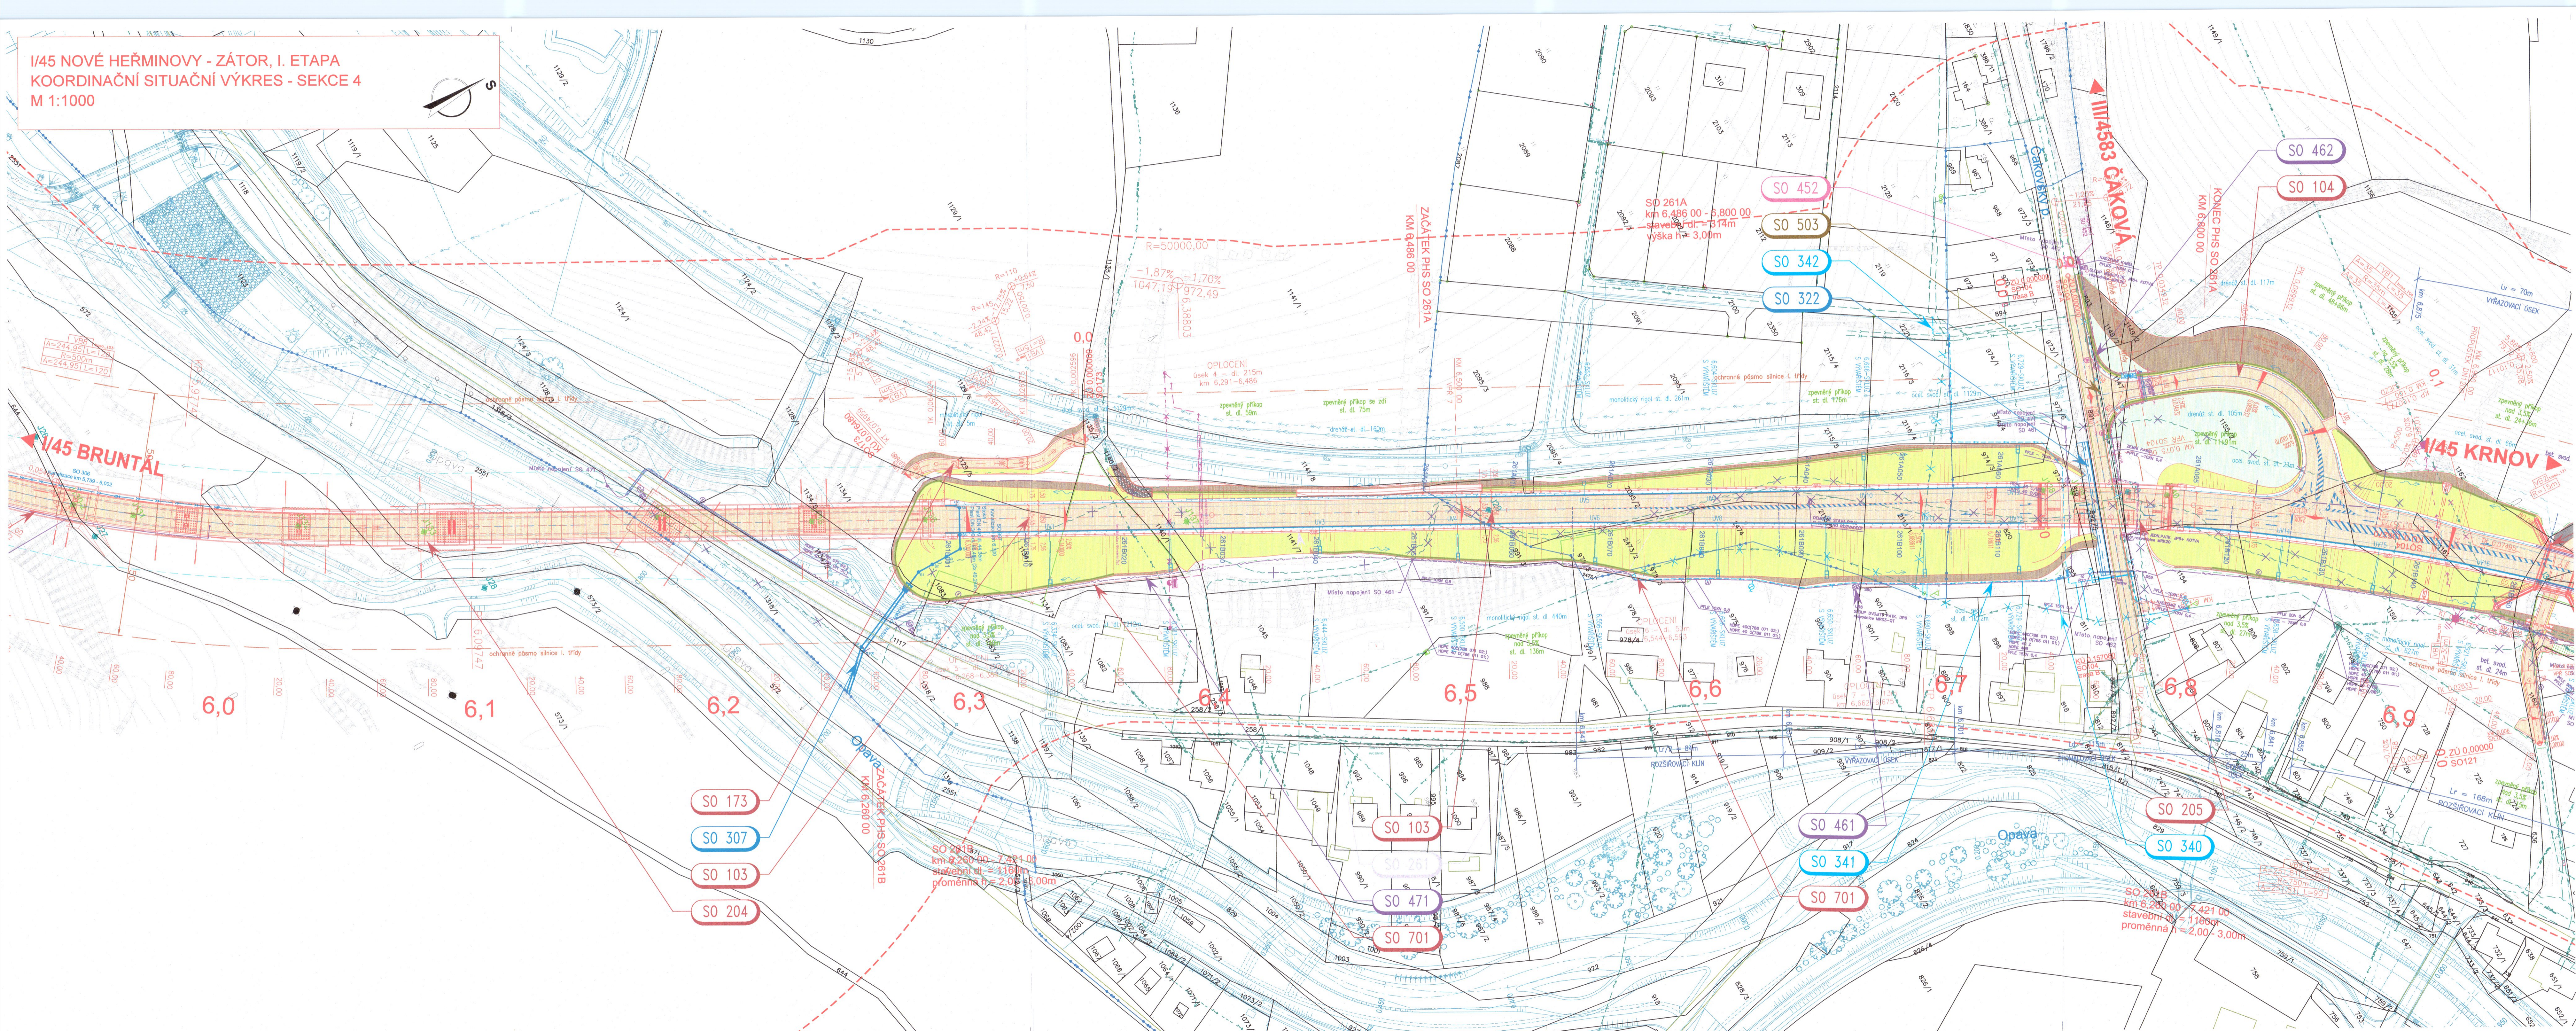

- LEGENDA STÁVAJÍCÍCH INŽENÝRSKÝCH SÍTÍ**
- EL. VEDENÍ NN NADZEMNÍ
 - EL. VEDENÍ NN PODZEMNÍ
 - EL. VEDENÍ VN NADZEMNÍ
 - EL. VEDENÍ VN PODZEMNÍ
 - KABELY VEŘEJNÉHO OSVĚTLENÍ
 - SÍŤOVACÍ KABELY
 - SÍŤOVACÍ KABELY PODZEMNÍ
 - SÍŤOVACÍ KABELY NADZEMNÍ
 - VODOVODY
 - ROZVODOVÝ PLYNU STL
 - ROZVODOVÝ PLYNU VTL
- LEGENDA NOVÝCH INŽENÝRSKÝCH SÍTÍ**
- EL. VEDENÍ NN
 - EL. VEDENÍ VN
 - EL. VEDENÍ VN
 - KABELY VEŘEJNÉHO OSVĚTLENÍ
 - SÍŤOVACÍ KABELY
 - SÍŤOVACÍ OPTICKÉ KABELY
 - KANALIZACE
 - VODOVODY
 - ROZVODOVÝ PLYNU STL
 - ROZVODOVÝ PLYNU VTL
- LEGENDA ČAR**
- STAV / ZAMĚŘENÍ
 - NOVÝ NÁVRH
 - NOVÝ NÁVRH - MOSTNÍ K-DE
 - SVĚDLO OCELOVÉ
 - SVĚDLO BETONOVÉ
 - PROTIHLUKOVÁ STĚNA
 - ZEMNÍ TĚLESO - SVAHOVÁNÍ
 - PRVKY ODVOZOVÁNÍ
 - BREMŤ
 - OPLOČENÍ
 - ZPEVNĚNÝ PŘÍKOP
 - VODOKOVNÉ DOPRAVNÍ ZNAČENÍ
- LEGENDA HRANICE ČAR**
- HRANICE K.G.
 - HRANICE PARCEL
 - VNITŘNÍ HRANICE PARCEL
 - PARCELNÍ ČÍSLO
 - TRVALÝ ZABOR
 - DOČASNÝ ZABOR DO 1 ROKU
 - DOČASNÝ ZABOR NAD 1 ROK
 - HRANICE STAVEBNÍCH OBJEKTŮ
 - SOUVISEJÍCÍ STAVBY
 - SOHRANNE PÁSMO SILNICE I. TŘ.
 - SOHRANNE PÁSMO ŽELEZNIČNICE
- LEGENDA HLADINY VODNÍ NÁDRŽE**
- HLAVNÍ ZÁSOBNÍ PROSTOR
 - TRANSFORMOVANÁ TÍSOKLETA
 - POVODNĚ 39,5,25 m n.m.

- LEGENDA PLOCH**
- ASFALTOVÁ VOZOVKA
 - BETONOVÁ VOZOVKA
 - POLNÍ CESTY
 - HOSPODÁŘSKÝ SJEZD
 - DELO OSTRŮVKY
 - CHODNÍK - ŽAKOVÁ DLAŽBA
 - NÁSPY
 - VÝKOP
 - REKULTIVACE
 - OPĚVNĚNÍ SVÁHU KAMENITOU ROVNANNOU
 - OPĚVNĚNÍ SVÁHU GEOTUKÁMI
- LEGENDA GTP PROZKOUMANOST**
- J130-2 GEOLOGICKÉ VRTY 2016
 - J27 GEOLOGICKÉ VRTY ARCHIV

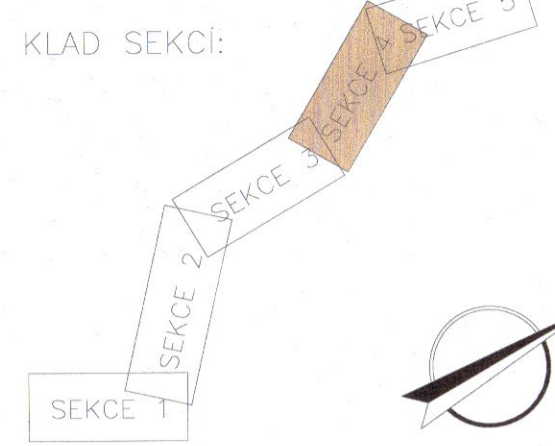

C.3

STAVBA	I/45 Nové Heřminovy - Zátor, I. etapa.	
	DOKUMENTACE PRO VYDÁNÍ STAVEBNÍHO POVOLENÍ	
	ISPROF/INSPROFOND: 581 151 0011	
OBJEDNATEL DSP	ŘEDITELSTVÍ SILNIC A DÁLNIC s. p.	
	NA PANKRÁČI 546/56, 145 05 PRAHA 4	
	Slavbu zajišťuje: Správa Ostrava	
	Mojmírovců 5, 709 81 Ostrava	
ZHOTOVITEL DSP	Morava - RD malé zakázky BIM 2021	
	HLAVNÍ INŽENÝR PROJEKTU: Ing. Hubert Řehulka	
	HLAVNÍ INŽENÝR PROJEKTU - SILNICE: Ing. Kateřina Šípková	
	HLAVNÍ INŽENÝR PROJEKTU - MOSTY: Ing. Pavel Šilka	
	ČÍS. ZAKÁZKY	522 074

VEDOUcí PROJEKTANT	ING. KOLÍSEK RADOMÍR		ISHB projekce dopravních staveb	
VYPRACOVAL	ING. KOLÍSEK RADOMÍR			
KONTROLOVAL	ING. JAROS PAVEL			
KRAJ:	MORAVSKOSLEZSKÝ	K.Ú.:	NOVÉ HEŘMINOVY, LOUČKY U ZÁTORU, ČAKOVÁ, ZÁTOR	
NAZEV STAVBY:	I/45 Nové Heřminovy - Zátor, I. etapa		DATUM	10/2023
	C. Situační výkres		FORMÁT	14x44
			MĚŘÍTKO	1:1000
			ÚČEL	DSP
			Č. ZAKÁZKY	522 074
			ARCHIVNÍ Č.	
NAZEV PŘÍLOHY:	KOORDINAČNÍ SITUAČNÍ VÝKRES - SEKCE 4		ČÍS. VÝKRESU	C.3.4